



# Opmetingsplan

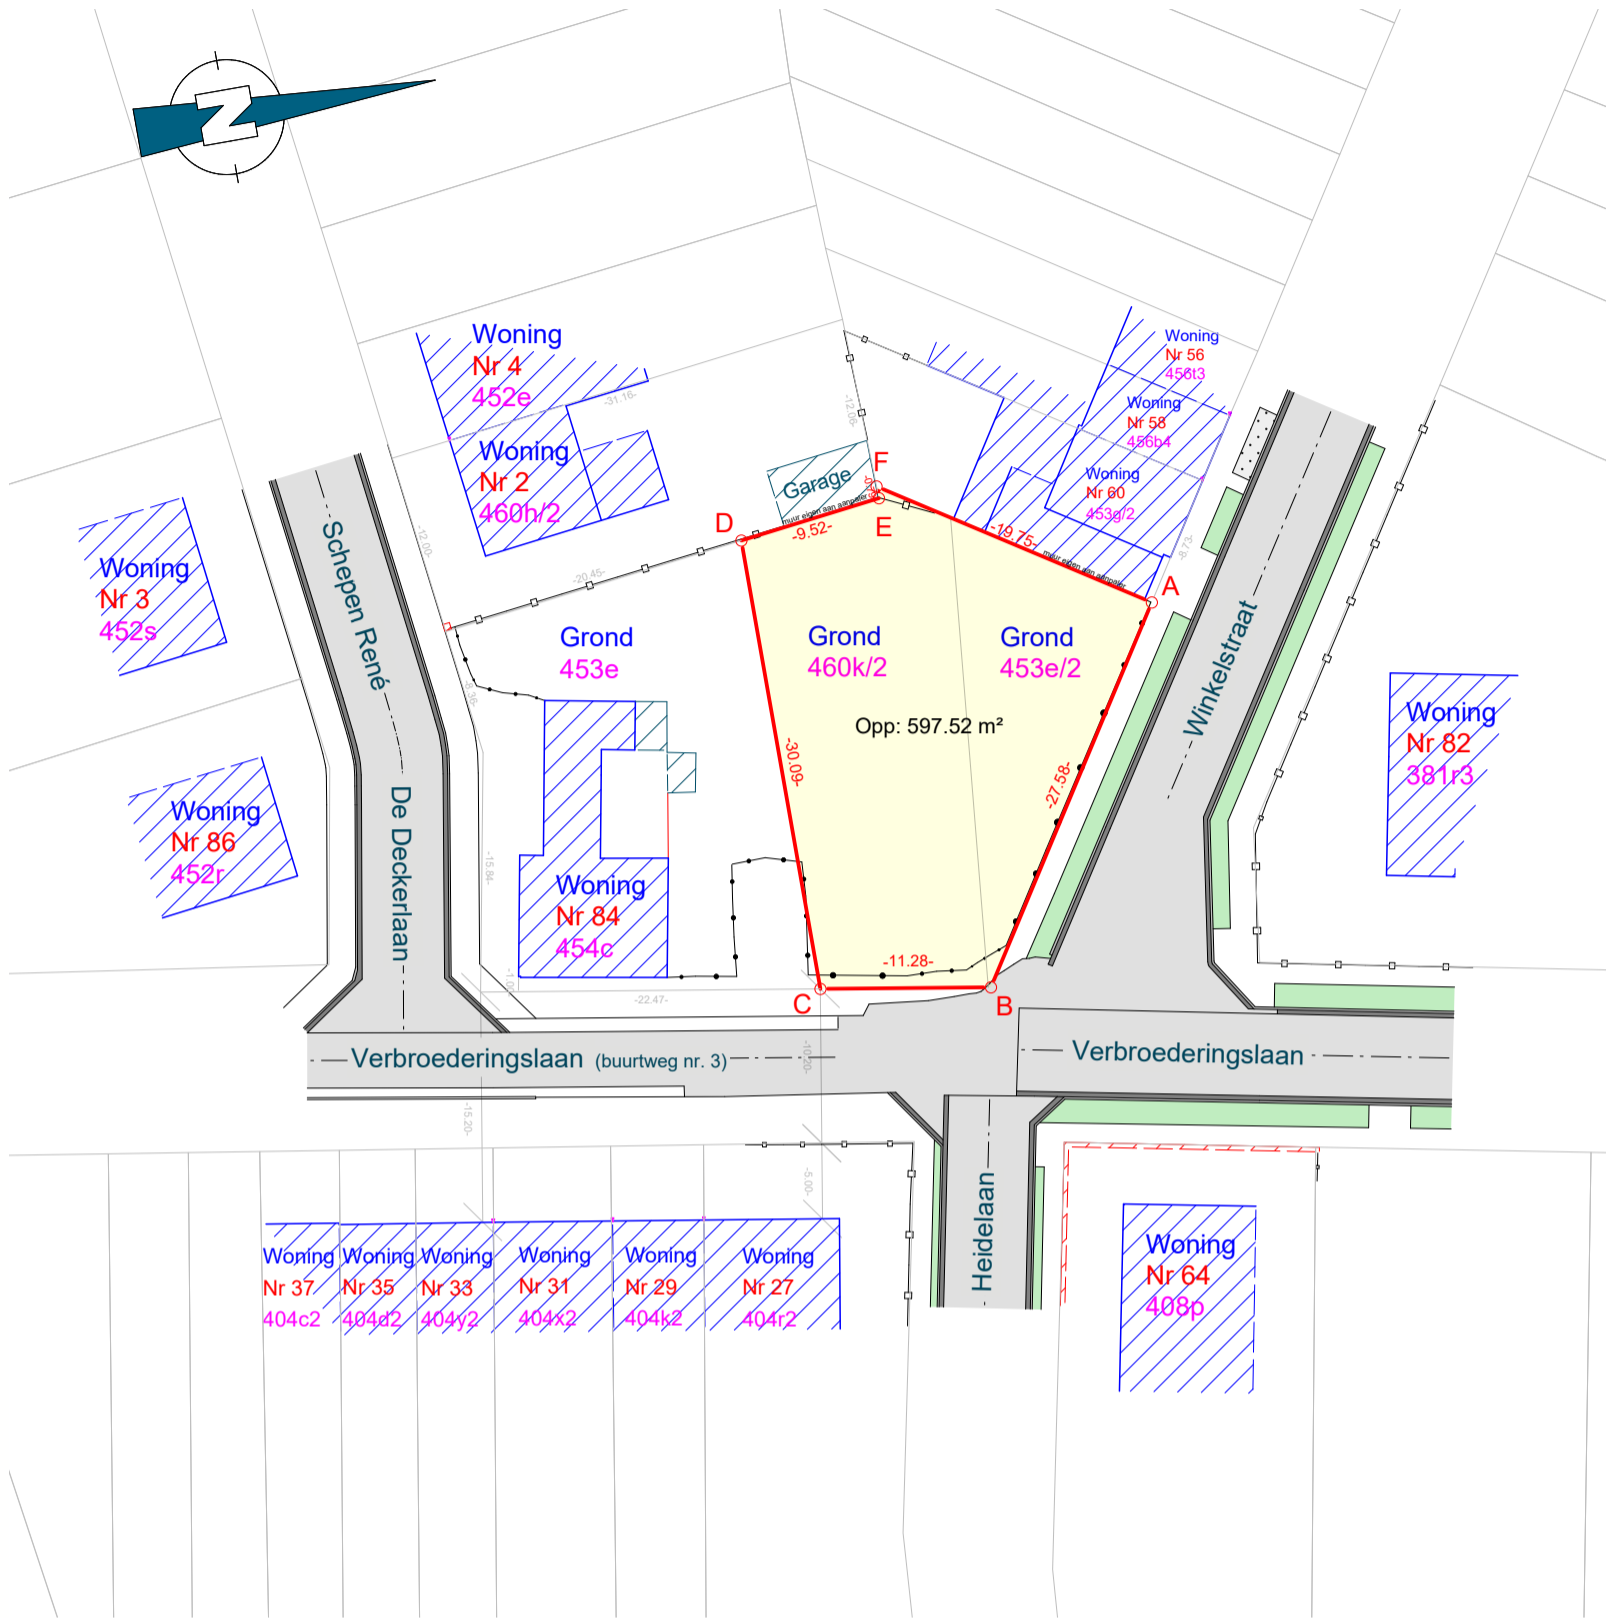

LEGENDE	
	As wegenis
	Gebouw
	Bijgebouw
	Plaatafsluiting
	Draadafsluiting
	Muur
	Weg verhard
	Kadastrale grenzen
	Perceelsgrenzen
	460k/2 Perceelnummer
	Gras
	Dolomiet

## Kadasterplan

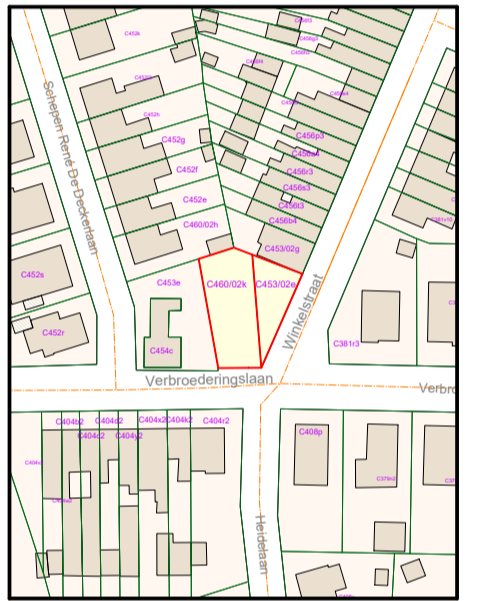

Schaal: 1/2000

## Cöördinatenlijst hoekpunten

Hoekpunt	Lambert 72 X (m)	Lambert 72 Y (m)	Localisatie eigendomsgrenzen
A	111115.24	209417.05	Niet gematerialiseerd
B	111136.63	209399.64	Niet gematerialiseerd
C	111133.54	209388.80	Niet gematerialiseerd
D	111103.64	209392.17	Niet gematerialiseerd
E	111103.52	209401.69	Niet gematerialiseerd
F	111102.74	209401.76	Niet gematerialiseerd

Grenslijn	Beschrijving grenslijn	Materialisatie
A-B	Volgens verkavelingsplan opgesteld door M.S.O.G. Van de Velde Curiel	Niet gematerialiseerd
B-C	Volgens kadastrale schets nr. 61 uit 1968 + Atlas der Buurwegen	Niet gematerialiseerd
C-D	Volgens kadastrale schets nr. 61 uit 1968	Niet gematerialiseerd
D-E	Volgens verkavelingsplan opgesteld door M.S.O.G. Van Meenen Bric + volgens kadastrale schets nr. 61 uit 1968	Niet gematerialiseerd
E-F	Volgens verkavelingsplan opgesteld door M.S.O.G. Van Meenen Bric + volgens verkavelingsplan opgesteld door M.S.O.G. Van de Velde Curiel	Niet gematerialiseerd
F-A	Volgens verkavelingsplan opgesteld door M.S.O.G. Van de Velde Curiel	Niet gematerialiseerd

### Plan opgemaakt met behulp van:

- Opgemeten bestaande toestand door Landmeterskantoor Van Eester BVBA dd. 23/05/2023
- Verkavelingsplan opgesteld door M.S.O.G. Van Meenen Bric te Zelzate dd. 16/09/1969, gehecht aan akte dd. 13/10/1969
- Verkavelingsplan opgesteld door M.S.O.G. Van de Velde Curiel te Zelzate dd. 08/05/1956, gehecht aan akte dd. 14/06/1956
- Atlas der Buurwegen
- Kadastrale schets nummer 61 dd. 1968

Opgemaakt en in plan gebracht door Landmeter - Expert

Rohny Van Eester  
LAN 141572



LANDMETERSKANTOOR  
**VAN EESTER**  
TEL: 03/484 40 84  
Email: info@landmetervaneester.be  
www.landmetervaneester.be

Gemeten door **TVS** Opgevolgd door **PDS**  
Schaal **1/500** Papier **A3**  
Coörd.syst. **Lamb. '72** Hoogtesyst. **TAW**  
Dossiernummer **RVE OP 2023 05 661 TVS** Datum **05/02/2024**

## Zelzate

Winkelstraat / Verbroederslaan  
9060 Zelzate

Opmetingsplan

Afdeling 2 Sectie C Nummer(s) **453e/2 + 460k/2**

Identificatienummer plan: /

Oppervl. gemeten **597,52 m²**