



Opmetingsplan

Weide
223c4

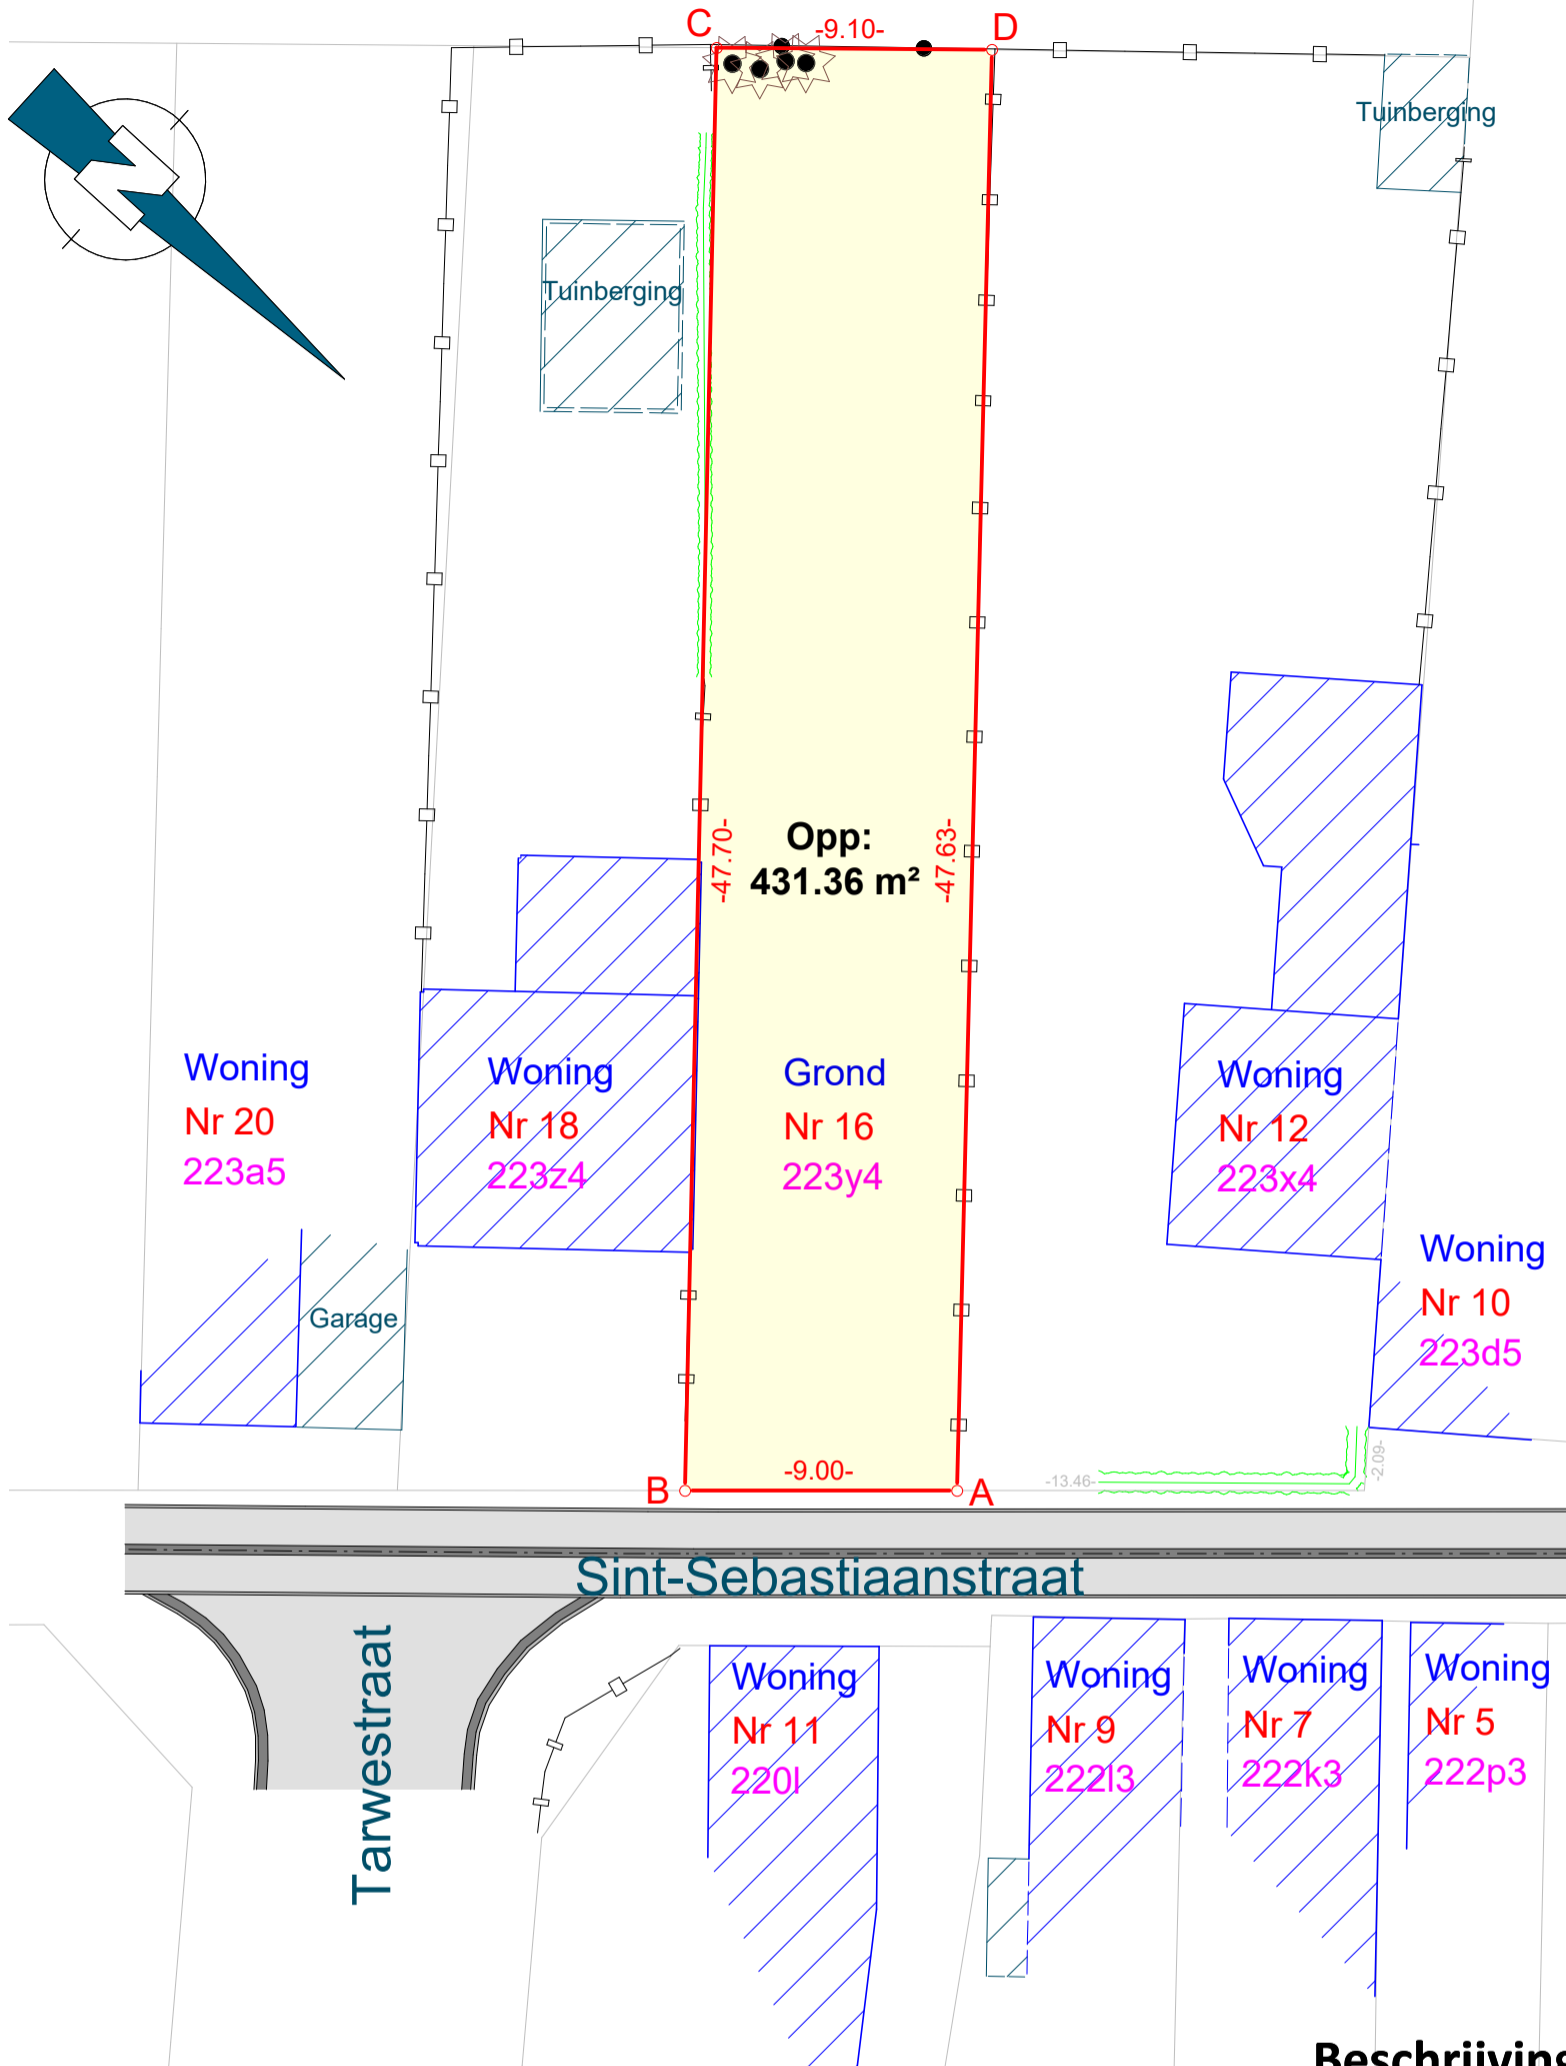

LEGENDE	
	Bijgebouw
	Gebouw
	Haag
	Plaatafsluiting
	Draadafsluiting
	Muur
	Weg verhard
	Kadastrale grenzen
	Perceelsgrenzen
	Perceelnummer

Kadasterplan

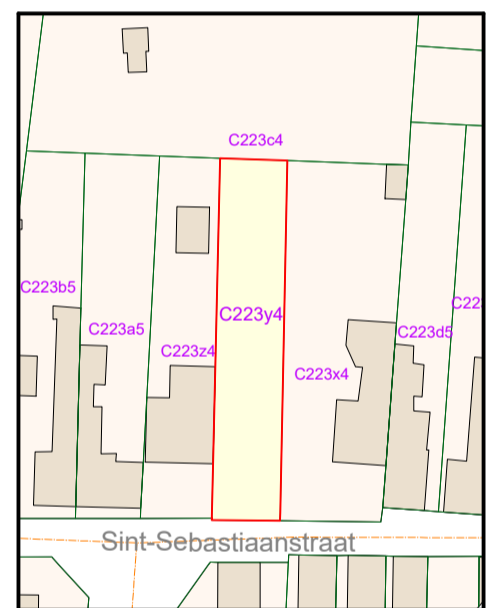

Schaal: 1/1000

Beschrijving grenslijnen

Coördinatenlijst hoekpunten

Hoekpunt	Lambert 72 X (m)	Lambert 72 Y (m)	Localisatie eigendomsgrenzen
A	111542.86	210235.44	Niet gematerialiseerd
B	111548.72	210228.61	Niet gematerialiseerd
C	111511.86	210198.33	Niet gematerialiseerd
D	111505.98	210205.29	Niet gematerialiseerd

Grenslijn	Beschrijving grenslijn	Materialisatie
A-B	Volgens kadastrale schets nr. 48 dd. 1980	Niet gematerialiseerd
B-C	Feitelijk vermoeden + Volgens kadastrale schets nr. 36 dd. 1926	Zijkant wachtgevel
C-D	Feitelijk vermoeden + Volgens kadastrale schets nr. 36 dd. 1926	Niet gematerialiseerd
D-A	Feitelijk vermoeden + Volgens kadastrale schets nr. 36 dd. 1926	Midden afsluiting

Opgemaakt en in plan gebracht
door Landmeter - Expert

Rohny Van Eester
LAN 141572

Plan opgemaakt met behulp van:

- Opgemeten bestaande toestand door Landmeterskantoor Van Eester BVBA dd. 23.05.2023
- Kadastrale schets nummer 48 dd. 1980
- Kadastrale schets nummer 36 dd. 1926



TEL: 03/484 40 84
Email: info@landmetervaneester.be
www.landmetervaneester.be

Gemeten door TVS Opgevolgd door MV
Schaal 1/250 Papier A3
Coörd.syst. Lamb. '72 Hoogtesyst. TAW
Dossiernummer RVE OP 2023 05 662 TVS Datum 05/02/2024

Zelzate

Sint-Sebastiaanstraat 16
9060 Zelzate

Opmetingsplan bestaande toestand

Afdeling 2 Sectie C Nummer(s) 223y4
Oppervl. gemeten 431,36 m²

Identificatienummer plan: /